



"ACTUALIZACIÓN DEL PLAN DE DESARROLLO URBANO DE CORONEL PORTILLO INCLUYE DISTRITOS CONURBADOS DE CALLERIA, YARINACOCHA Y MANANTAY 2017-2027"

PRINCIPALES NODOS DE ARTICULACIÓN

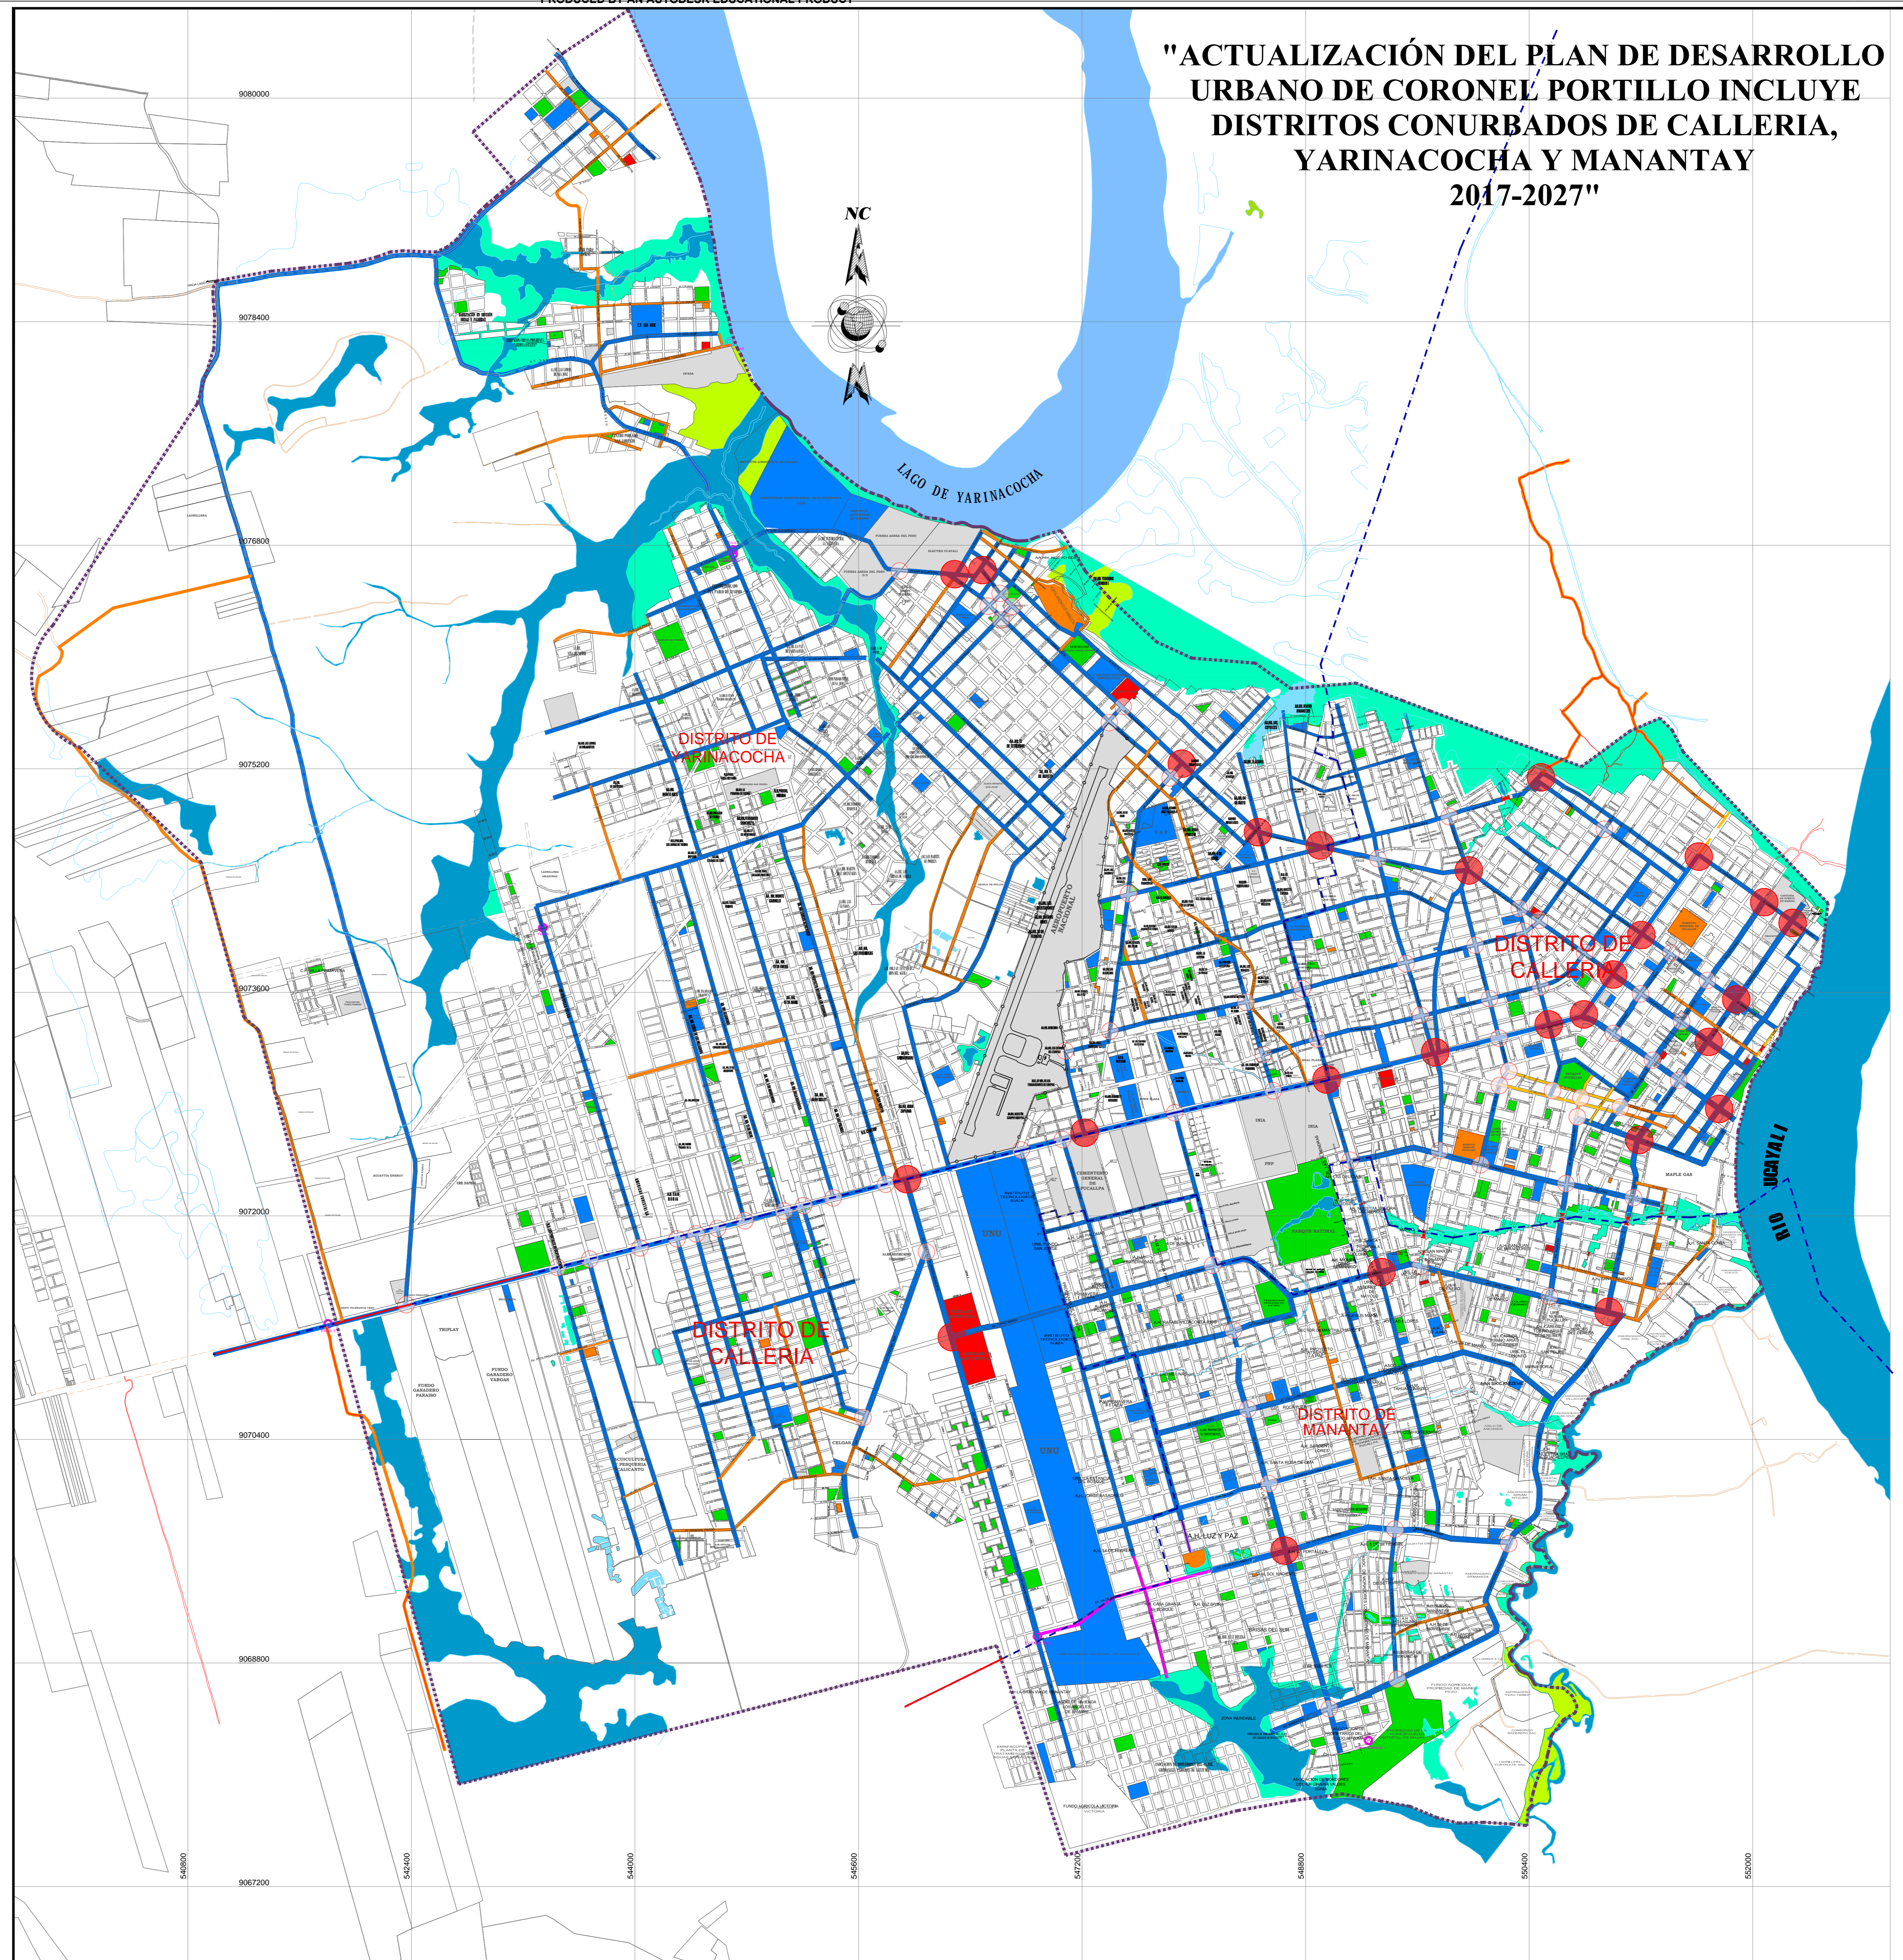

VIAS OCUPADAS POS COMERCIO AMBULANTE

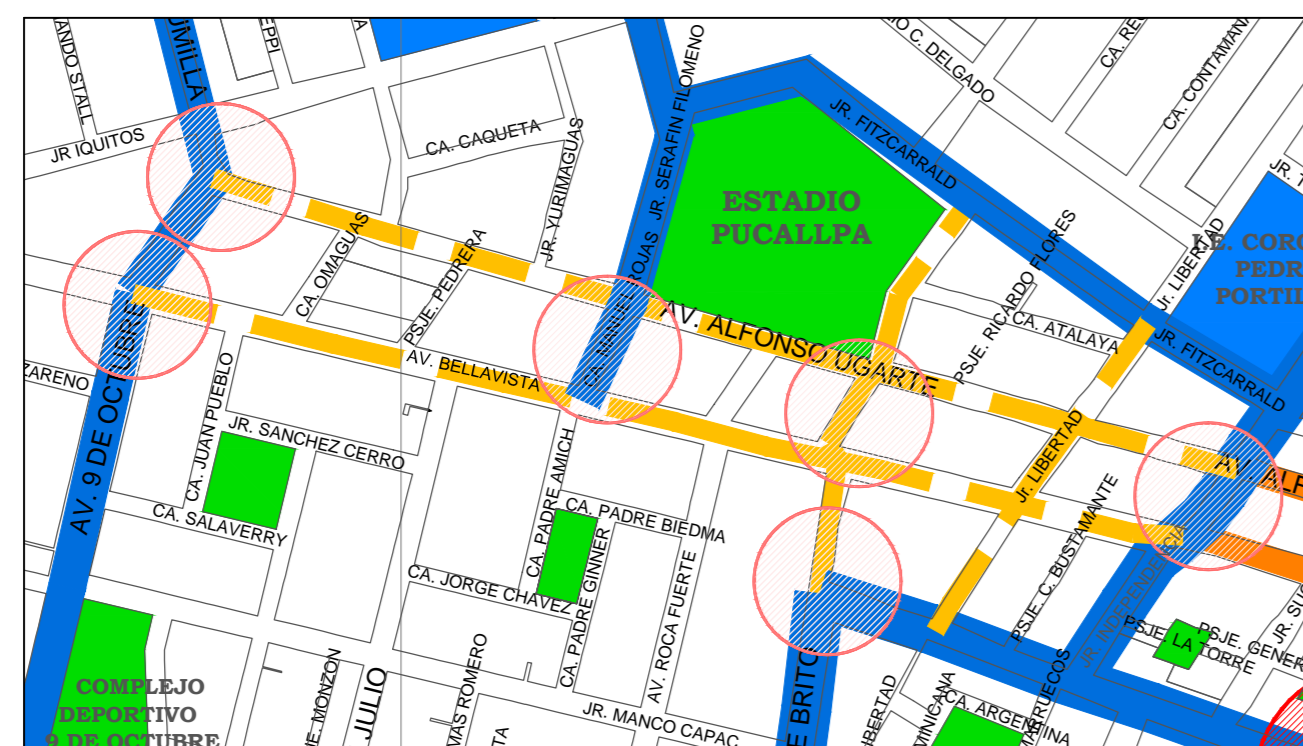

PRODUCED BY AN AUTODESK EDUCATIONAL PRODUCT

PRODUCED BY AN AUTODESK EDUCATIONAL PRODUCT

ESTADÍSTICA:

LEGENDA:

- GENERAL:
 - DELIMITACIÓN DEL ÁMBITO DE INTERVENCIÓN
 - DELIMITACIÓN DISTRITAL
 - HIROLOGIA
 - CURVAS DE NIVEL - MAYORES
 - CURVAS DE NIVEL - MENORES
- VIAS:
 - VIAL
 - PUENTE
 - PLANTAS GEODÉSICAS - IGN
 - PLANTAS GEODÉSICAS - ETPU

OBSERVACIONES:

REGION:

PROVINCIA:

AREA URBANA:

MUNICIPALIDAD PROVINCIAL DE CORONEL PORTILLO
"ACTUALIZACIÓN DEL PLAN DE DESARROLLO URBANO DE LA CIUDAD DE PUDALLPA 2017-2027"

DIAGNOSTICO VIAL - ACCESIBILIDAD

1:25,000 JUN-2017 091-01-18 DCP-0414