

# "ACTUALIZACIÓN DEL PLAN DE DESARROLLO URBANO DE CORONEL PORTILLO INCLUYE DISTRITOS CONURBADOS DE CALLERIA, YARINACOCHA Y MANANTAY 2017-2027"

## SISTEMA VIAL

### 1.- VIAS DE INTEGRACIÓN REGIONAL

VIA EXPRESA CARRETERA FEDERICO BASADRE

### 2.- VIAS URBANAS PRINCIPALES

#### VIAS ARTERIALES


- JR. CABO REYES
- AV. SAN LORENZO
- JR. LIMA
- AV. YARINACOCHA
- JR. GUILLERMO SISLEY MEDINA
- JR. TARAPACA
- AV. MANANTAY
- AV. SAN JUAN
- JR. SANTA ROSA
- JR. WILSON IPUSHIMA
- AV. BELISARIO PANDURO
- AV. GUILLERMO TOWNSEND
- JR. 2 DE MAYO
- JR. CALLAO
- JR. LAS PALMERAS
- JR. LAS GAVIOTAS
- JR. PERU
- AV. CARRETERA ANTIGUA YARINACOCHA
- AV. MIRAFLORES
- AV. ANTUNEZ DE MAYOLO
- JR. UNION
- AV. SALVADOR ALLENDE
- JR. VICTOR MONTALVO
- AV. CENTENARIO
- AV. SAENZ PEÑA
- JR. ARENAL
- JR. COMANDANTE SUAREZ
- JR. 7 DE JUNIO
- AV. SAN MARTIN
- AV. BELLA VISTA
- JR. CALLERIA
- JR. LAS MERCEDES
- AV. LLOQUE YUPANQUI
- AV. TUPAC AMARU
- AV. AVIACION
- AV. VIA DE EVITAMIENTO
- AV. HABILITACION URBANA MUNICIPAL
- AV. DIAGONAL SUR
- AV. LORETO
- AV. VILLA SELVA

### 3.- VIAS URBANAS SECUNDARIAS

#### VIAS COLECTORAS

- JR. SAN MARTIN
- JR. MIGUEL GRAU
- JR. PABLO HOCKING WEEKS
- AV. GUILLERMO TOWNSEND
- AV. LORETO
- JR. TUPAC AMARU
- JR. LA UNION
- JR. 28 DE JULIO
- JR. UCAYALI
- JR. BELLAVISTA
- JR. LIMA
- JR. 2 DE ENERO
- JR. CIRCUNVALACION
- JR. 3 DE OCTUBRE
- JR. IPARIA
- JR. 7 DE JUNIO
- JR. SAN PABLO
- JR. 8 DE NOVIEMBRE
- JR. IPARIA
- JR. LAS PALMERAS
- JR. CALLAO
- JR. ALFONSO UGARTE
- AV. ARBORIZACION
- JR. PACHITEA
- JR. ALFREDO EGLINTON
- AV. UNIVERSITARIA
- AV. LOS NOGALES
- AV. FORESTACION
- ALAMEDA LOS GIRASOLES
- JR. 8 DE SEPTIEMBRE
- JR. TOMAS DAVILA SANDOVAL
- JR. LOS LAURELES
- AV. COLONIZACION
- JR. BELLA DURMIENTE
- JR. JUAN VILLACORTA
- JR. LOS OLIVOS
- AV. SANTA CLARA
- AV. SAN FERNANDO
- AV. AGUAYTIA
- JR. COMANDANTE BARRERA
- JR. ANTONIO MAYA DE BRITO
- AV. 28 DE JULIO
- JR. ZARUMILLA
- AV. CIRCUNVALACION JHON F. KENNEDY
- JR. AUGUSTO B. LEGUIA
- JR. EDUARDO DEL AGUILA
- JR. URUBAMBA
- JR. INMACULADA
- JR. INDEPENDENCIA
- JR. HUASCAR
- JR. 2 DE MAYO
- AV. PERU
- JR. ALPIRROSI
- AV. FERNANDO BELAUDE T.
- AV. ENCARNACION VILLACORTA
- AV. 9 DE ARI
- JR. LAS MAGNOLIAS
- JR. LA FLORIDA
- AV. LLOQUE YUPANQUI
- JR. NUEVO BOLOGNESI

### 4.- VIAS LOCALES

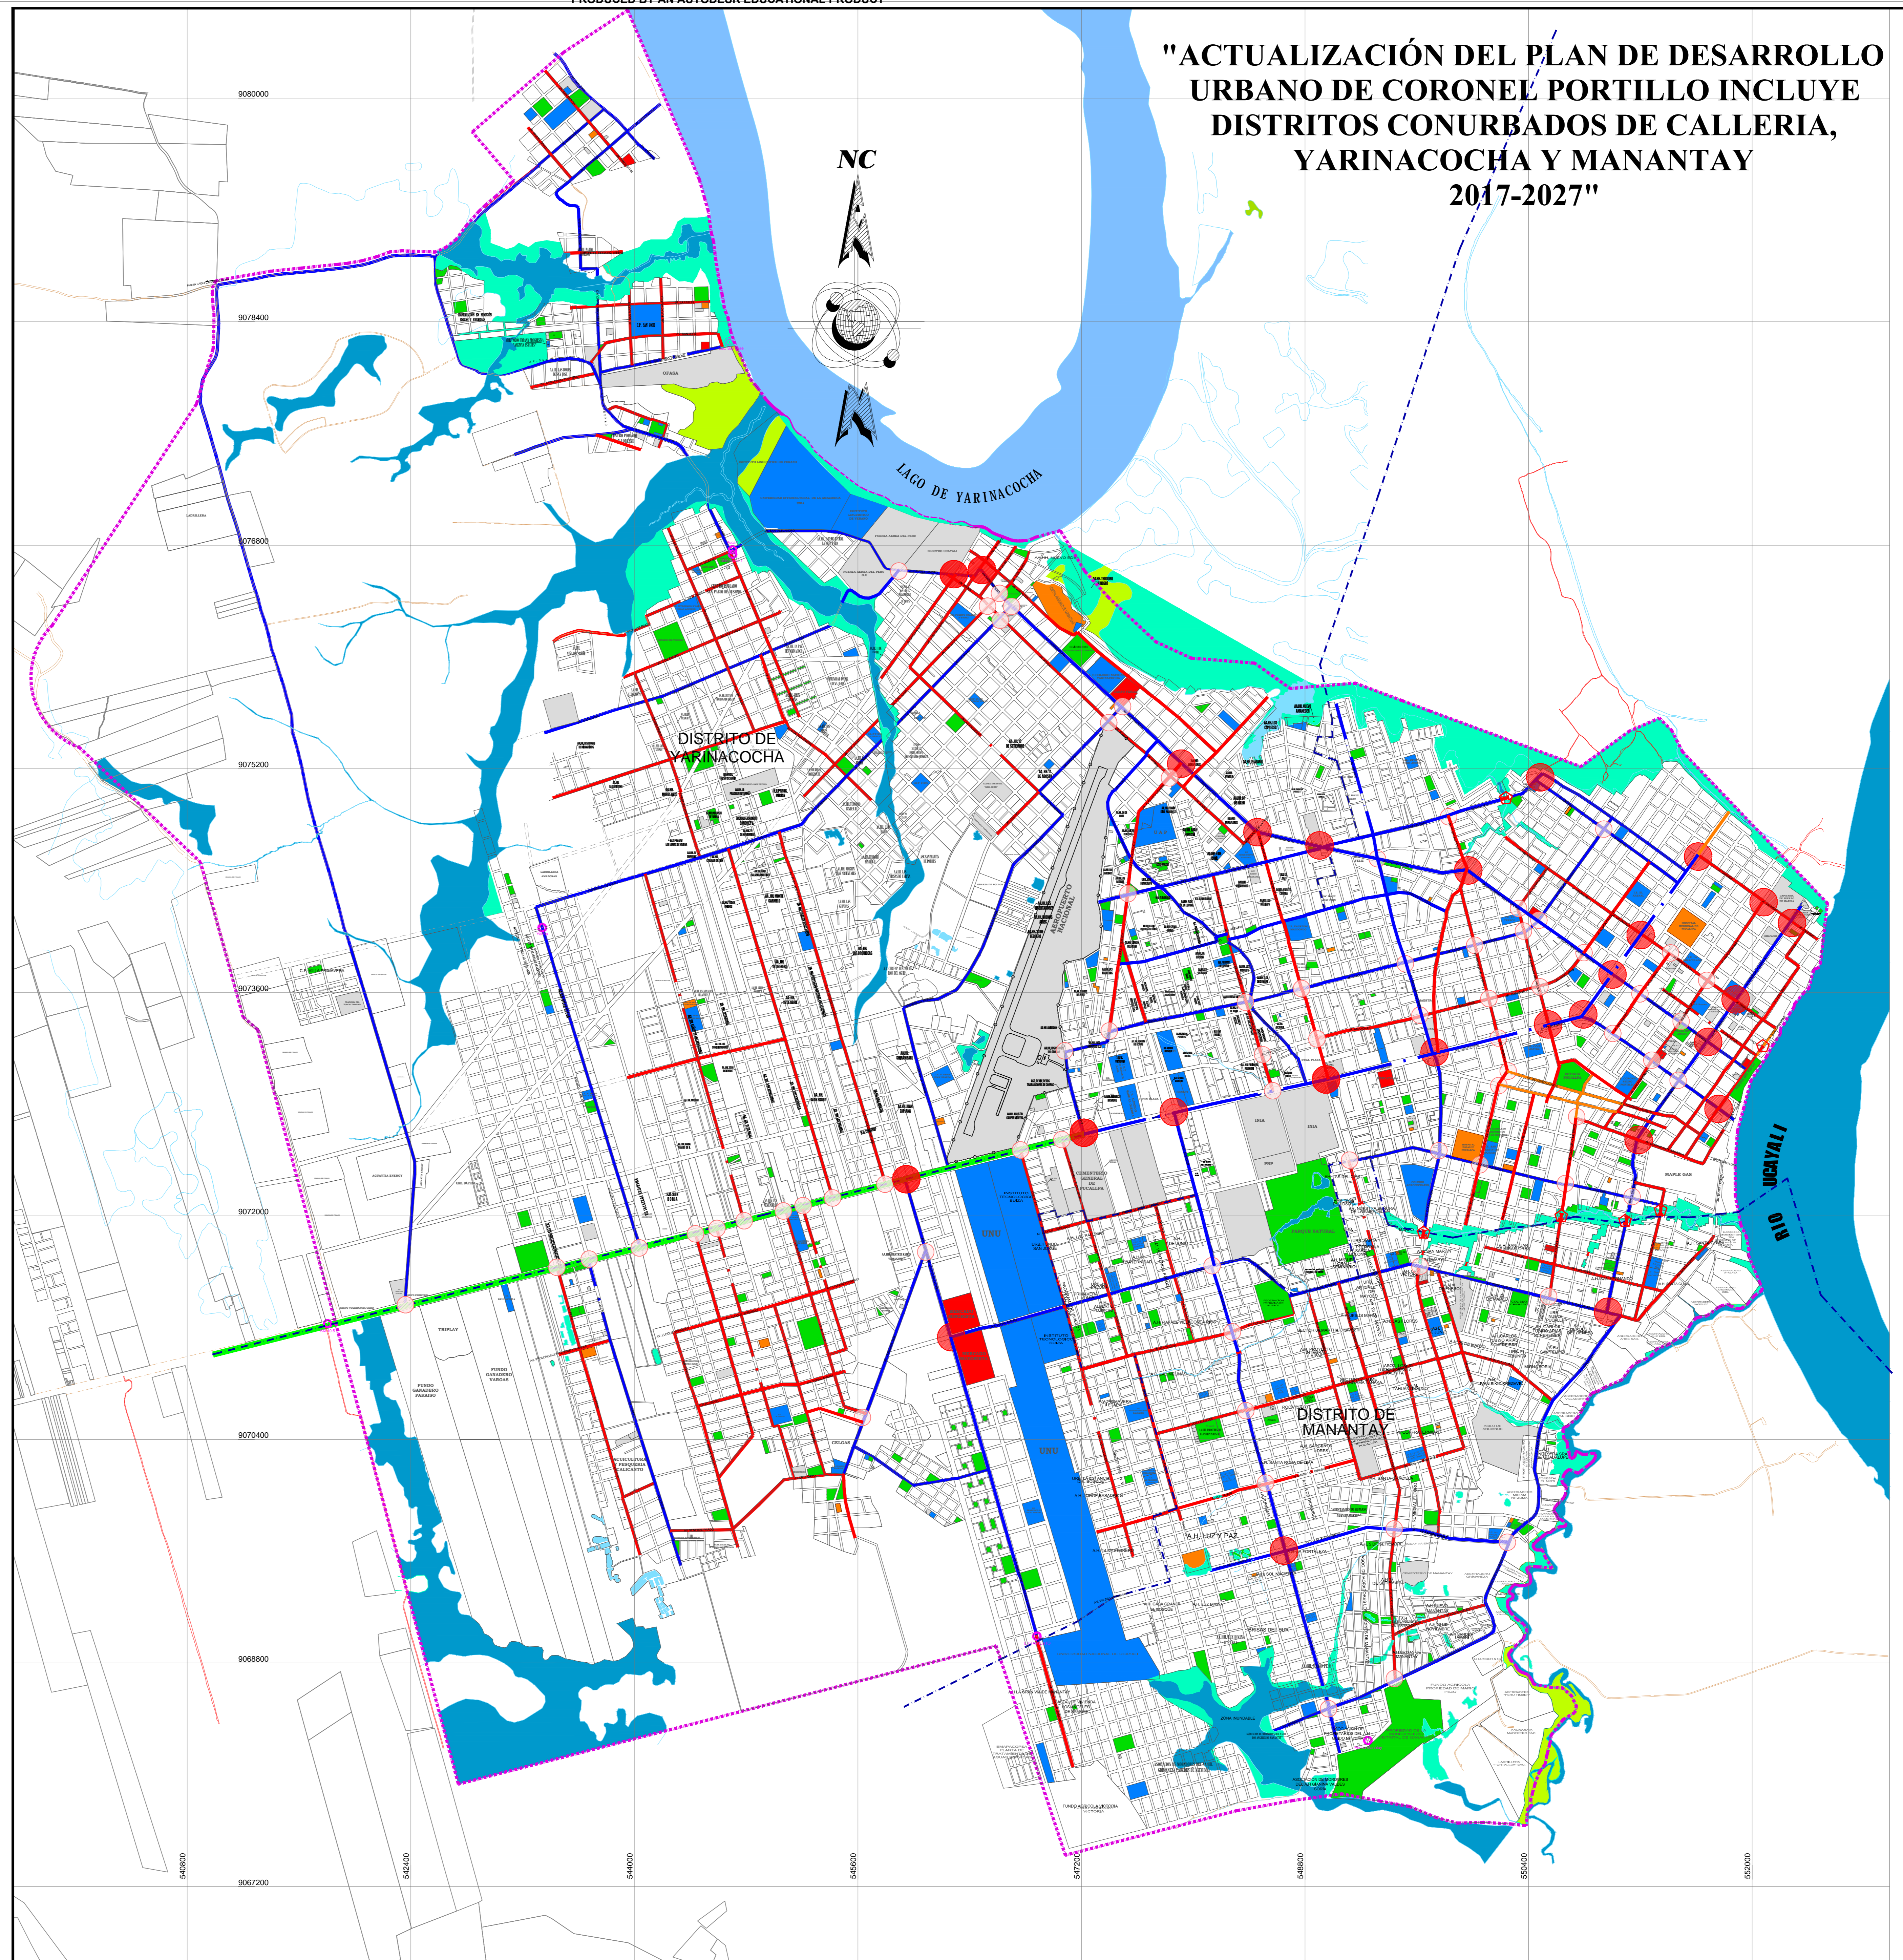

PRODUCED BY AN AUTODESK EDUCATIONAL PRODUCT

PRODUCED BY AN AUTODESK EDUCATIONAL PRODUCT

ESTADÍSTICA:

<b>GENERAL:</b> ■ DELIMITACION DEL AMBITO DE INTERVENCIÓN ■ DELIMITACION DISTRITAL ■ HIDROLOGIA ■ CURVAS DE NIVEL - MAYORES ■ CURVAS DE NIVEL - MENORES	<b>VIAS:</b> ■ VIAL ■ PUENTE ■ PUNTO GEODESICO - IGN ■ PUNTO GEODESICO - ET/POU	<b>PROVINCIA:</b> ■ CALLERIA ■ YARINACOCHA ■ MANANTAY	<b>AREA URBANA:</b> ■ CALLERIA ■ YARINACOCHA ■ MANANTAY	<b>OBSERVACIONES:</b> ■ EL AREA DE INTERVENCIÓN SE ENCUENTRA EN EL DISTRITO DE YARINACOCHA Y MANANTAY. <b>REVISORES:</b> ■ AV. SAN PABLO ■ AV. SAN JUAN ■ AV. SAN MARTIN ■ AV. SAN FERNANDO ■ AV. SAN FERNANDO	<b>MUNICIPALIDAD PROVINCIAL DE CORONEL PORTILLO</b> "ACTUALIZACIÓN DEL PLAN DE DESARROLLO URBANO DE LA CIUDAD DE PUCALLPA 2017-2027" <b>DIAGNOSTICO SISTEMA VIAL</b> DSV
--	---	--	--	---	--	---

1:15,000 JUN-2017 191-01-15 191-01-15 191-01-15