
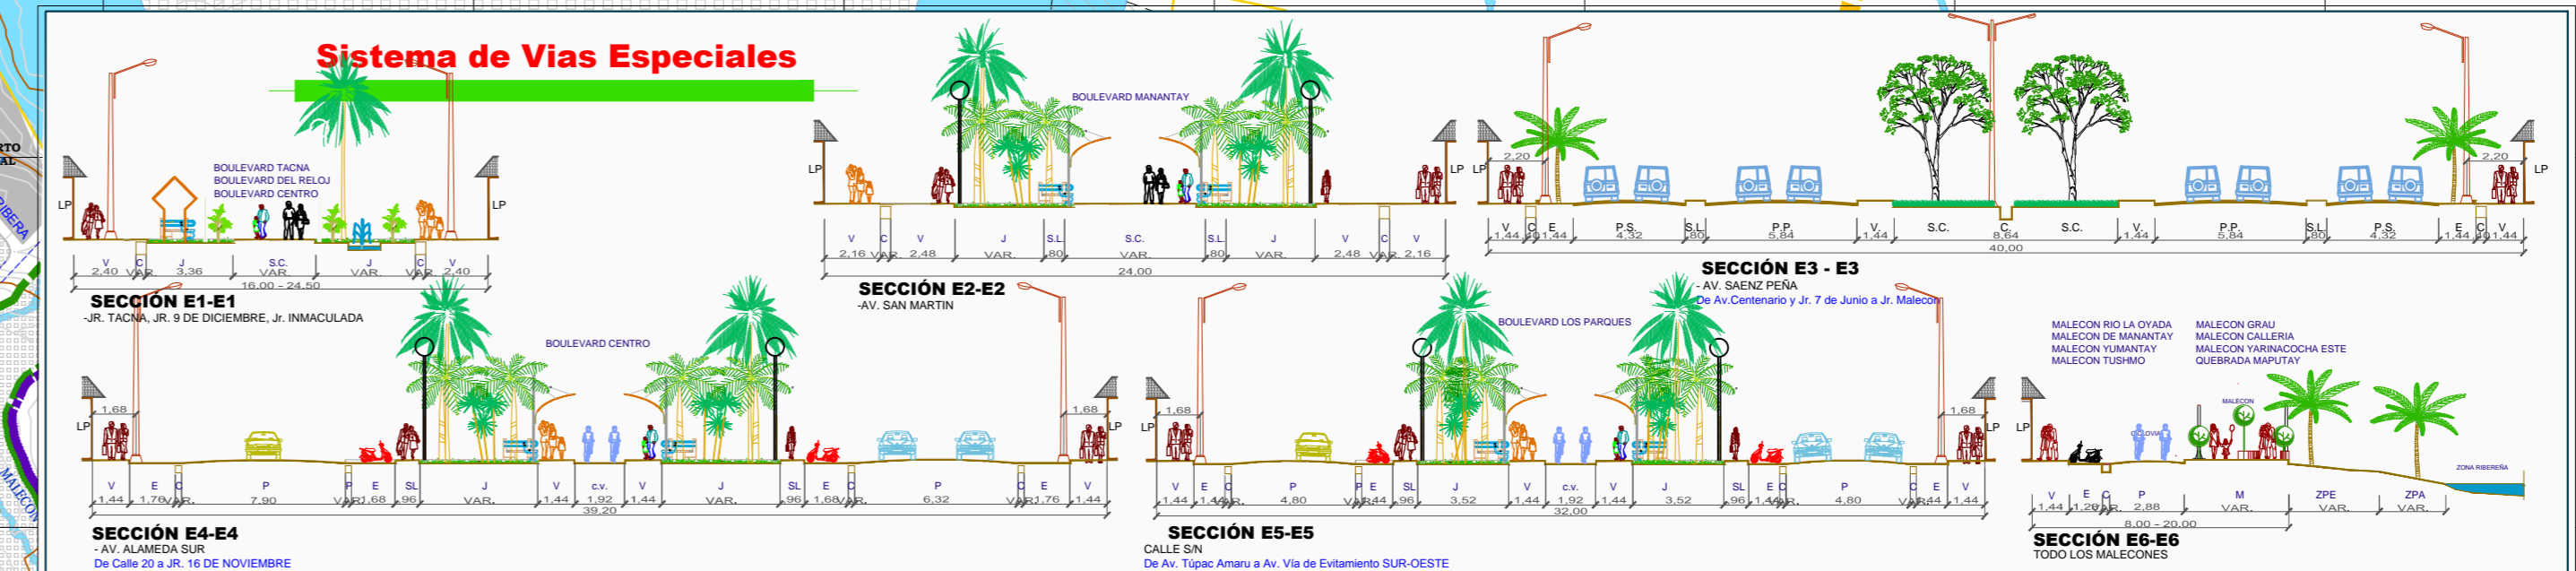


"ACTUALIZACIÓN DEL PLAN DE DESARROLLO URBANO DE CORONEL PORTILLO INCLUYE DISTRITOS CONURBADOS DE CALLERIA, YARINACOA Y MANANTAY 2017-2027"

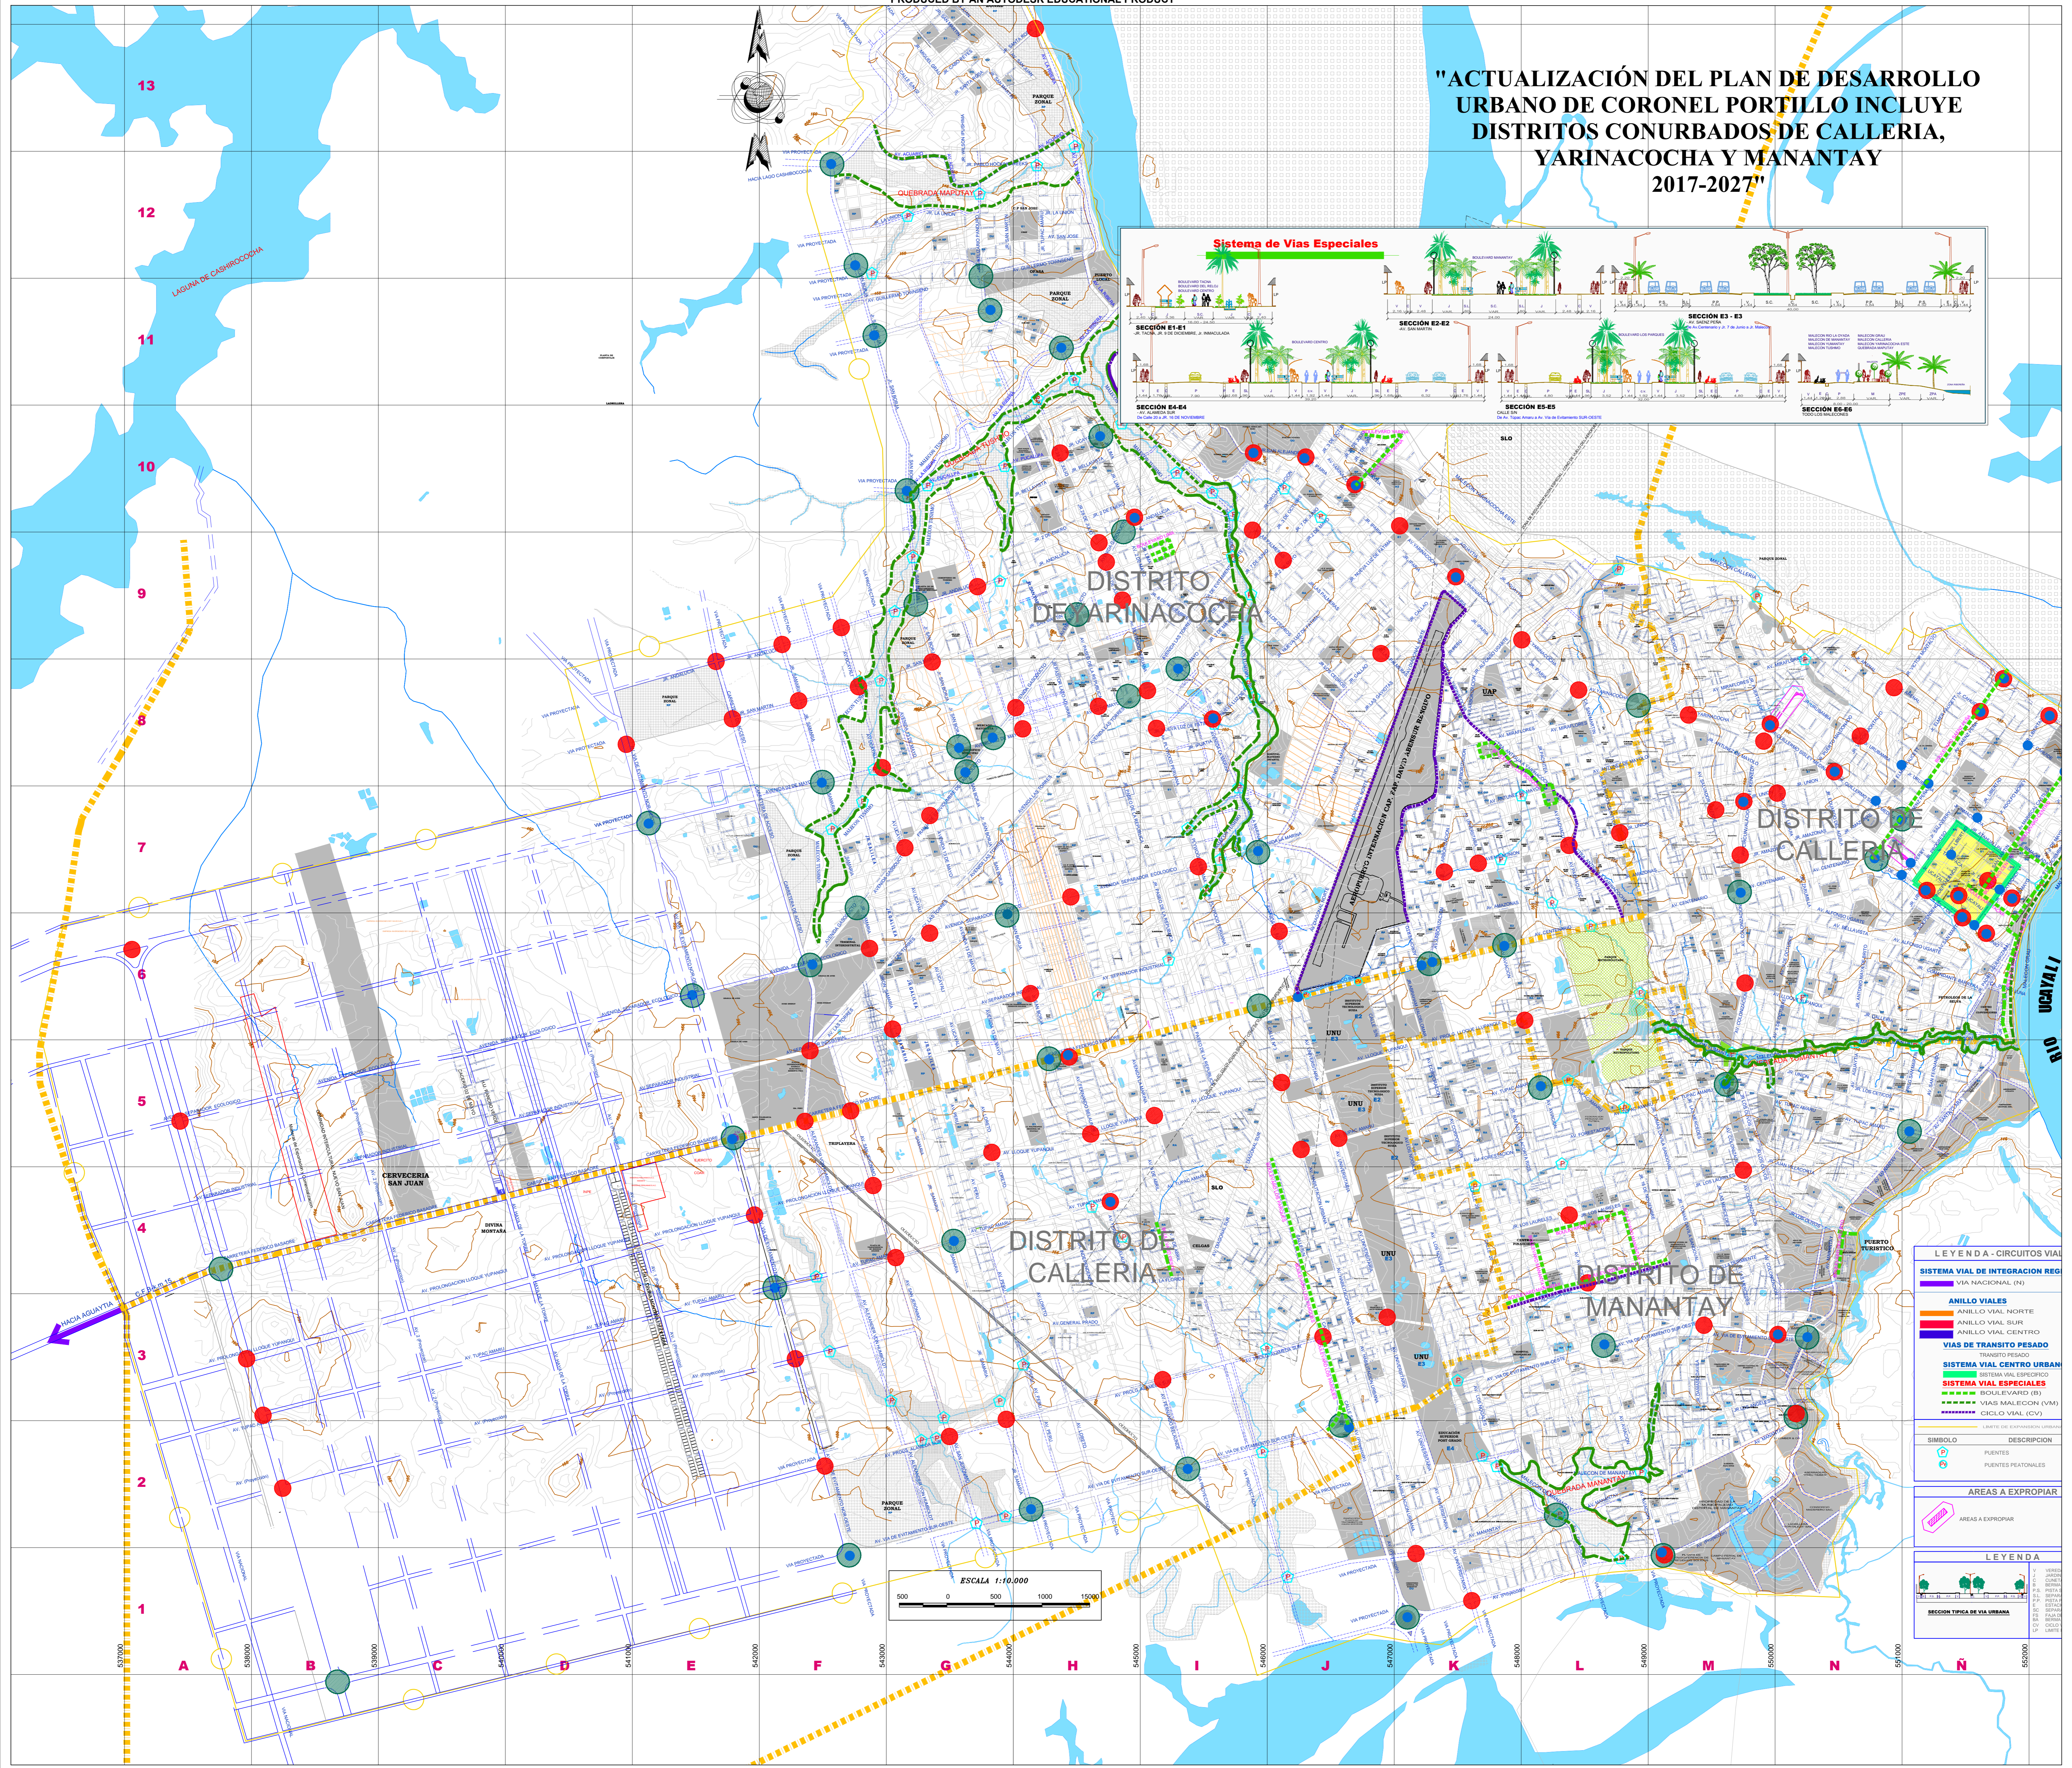

LEYENDA - CIRCUITOS VIALES

SISTEMA VIAL DE INTEGRACION REGIONAL

- VIA NACIONAL (VN)

ANILLO VIALES

- ANILLO VIAL NORTE
- ANILLO VIAL SUR
- ANILLO VIAL CENTRO

VIAS DE TRANSITO PESADO

SISTEMA VIAL CENTRO URBANO

SISTEMA VIAL ESPECIALES

- BOULEVARD (B)
- VIAS MALECON (VM)
- CICLO VIAL (CV)

LEYES DE EXPANSION URBANA


SIMBOLO DESCRIPCION

- PUENTES
- PUENTES PEATONALES

AREAS A EXPROPIAR

LEYENDA

SECCION TIPICA DE VIA URBANA

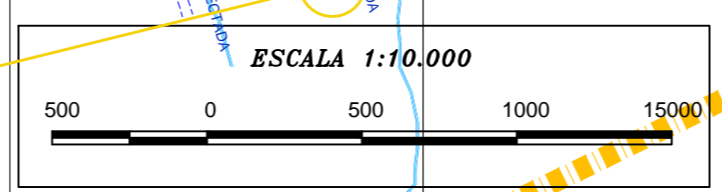

ESTADISTICA:

REGION: LUCAYALI

PROVINCIA: CORONEL PORTILLO

AREA URBANA: YARINACOA, CALLERIA, MANANTAY

LEYENDA GENERAL

- DELIMITACION DE AREA URBANA
- DELIMITACION DISTRITAL
- HIDROLOGIA
- CURVAS DE NIVEL MAYORES

LEYENDA VIAL

- VIAS
- VIAS PROYECTADAS
- PUENTES
- PUENTES PEATONALES

LEYENDA

- ODALOS VIALES
- NODOS DE ARTICULACION
- NODOS CRITICOS

OBSERVACIONES

EL PRESENTE PLANO FUE ELABORADO EN BASE A LA INFORMACION PROPORCIONADA POR EL EQUIPO TECNICO DE CORONEL PORTILLO EN EL AÑO 2017.

REVISORES

ING. ANTONIO BARRIO PARRADO

ING. CAROL BARRIO PARRADO

ING. JORGE POLO ALFARO

ING. WALTER A. GARCIA

ING. WILSON GONZALEZ

MUNICIPALIDAD PROVINCIAL DE CORONEL PORTILLO

"ACTUALIZACIÓN DEL PLAN DE DESARROLLO URBANO DE LA CIUDAD DE PUCALLPA 2017-2027"

PLANO: **PROPUESTA VIAS ESPECIALES**

ESCALA: 1:70,000

FECHA: JUN-2017

NO. PLAN: 091-01-15

NO. PLAN: 0820