

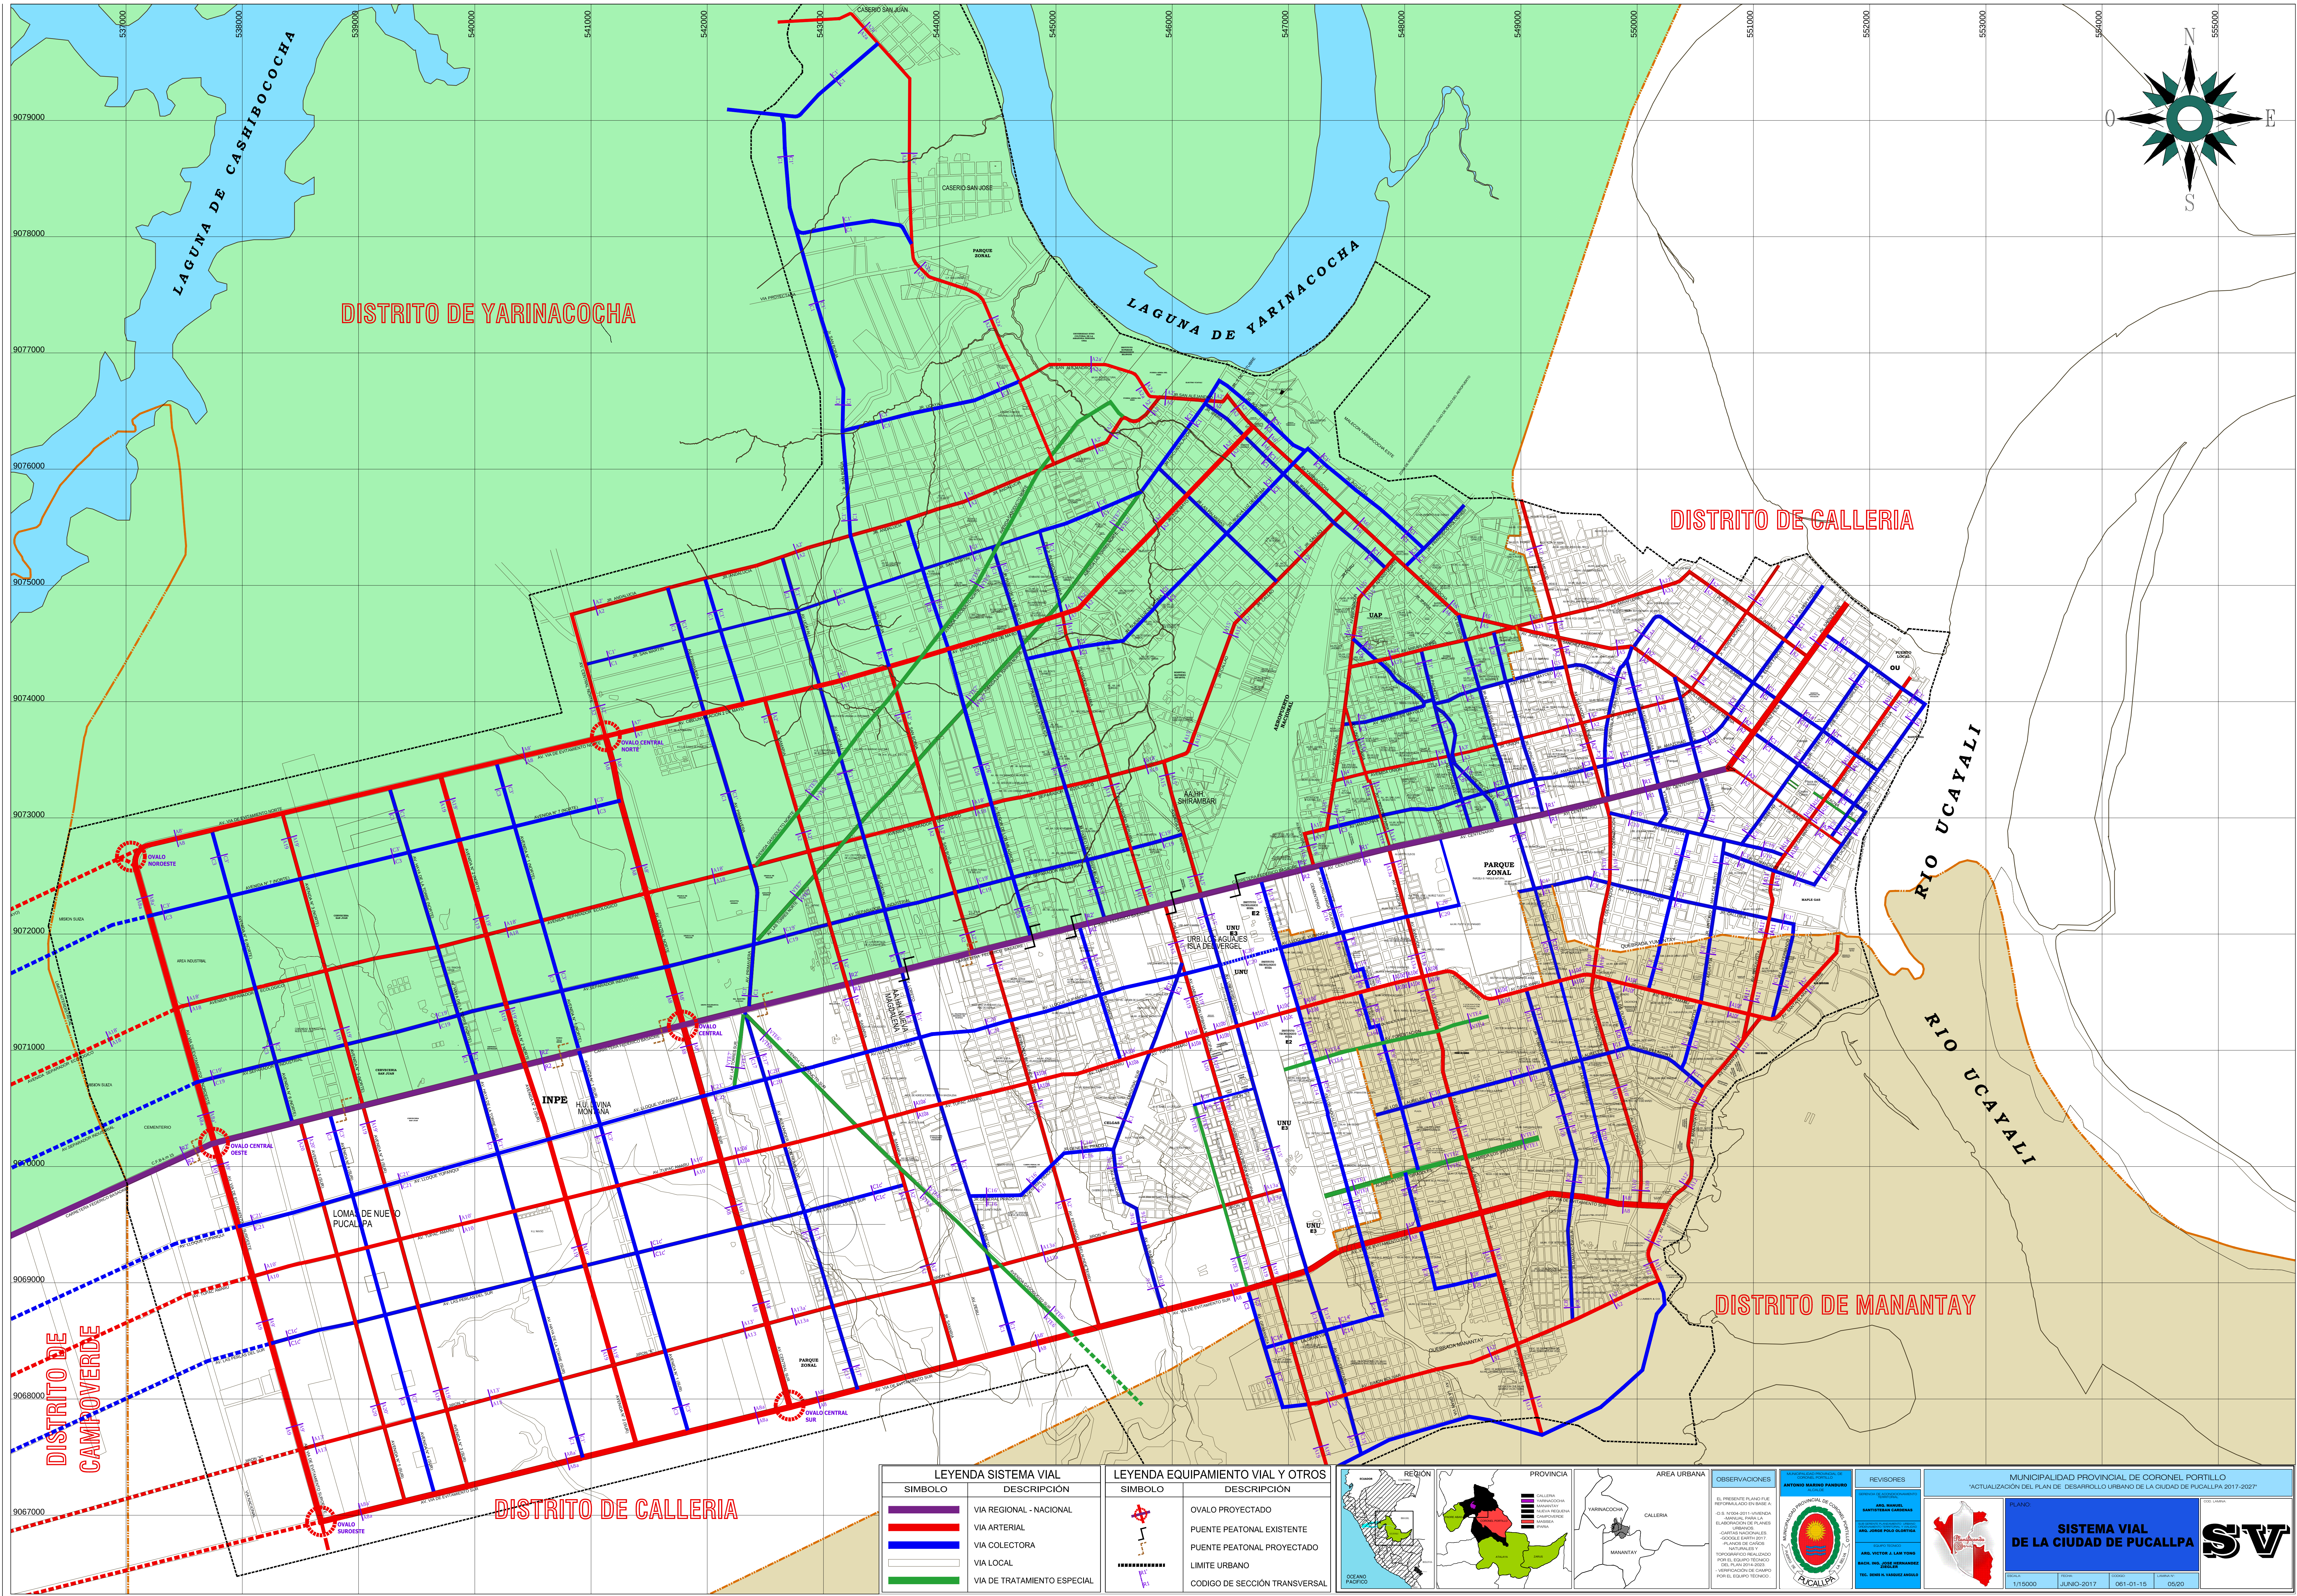
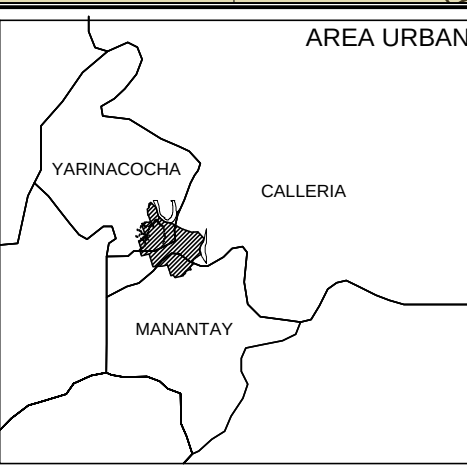


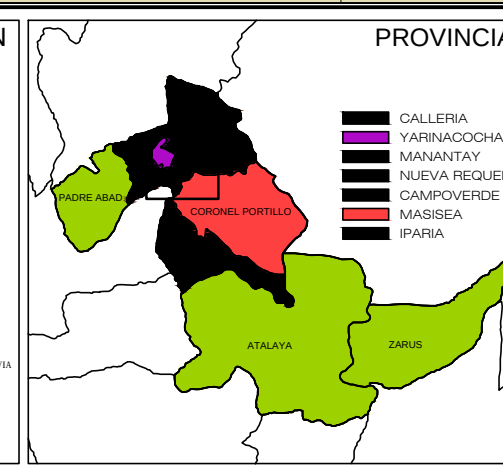

LEYENDA SISTEMA VIAL	
SÍMBOLO	DESCRIPCIÓN
	VIA REGIONAL - NACIONAL
	VIA ARTERIAL
	VIA COLECTORA
	VIA LOCAL
	VIA DE TRATAMIENTO ESPECIAL

LEYENDA EQUIPAMIENTO VIAL Y OTROS	
SÍMBOLO	DESCRIPCIÓN
	OVALO PROYECTADO
	PUENTE PEATONAL EXISTENTE
	PUENTE PEATONAL PROYECTADO
	LÍMITE URBANO
	CODIGO DE SECCIÓN TRANSVERSAL

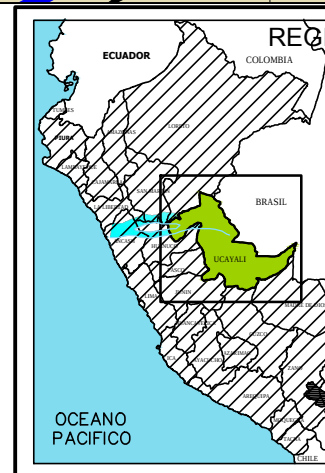

OBSERVACIONES


REVISORES





MUNICIPALIDAD PROVINCIAL DE CORONEL PORTILLO

"ACTUALIZACIÓN DEL PLAN DE DESARROLLO URBANO DE LA CIUDAD DE PUCALLPA 2017-2027"

PLANO

SISTEMA VIAL DE LA CIUDAD DE PUCALLPA

SV

1/15000

JUNIO-2017

001-01-15

05/20